HDGS3x2,5
P/T

RZUT II PIĘTRA/KLATKA SCHODOWA

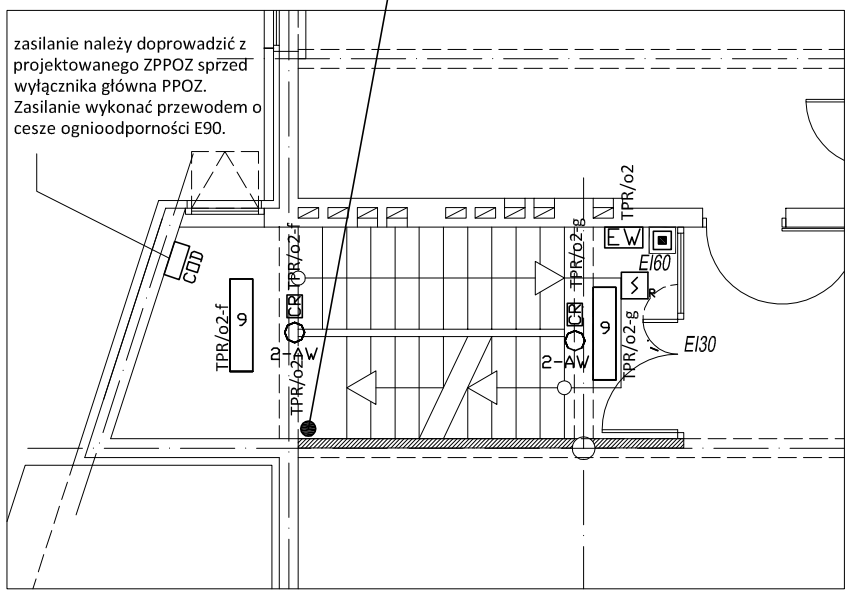

RZUT PODDASZA/KLATKA SCHODOWA

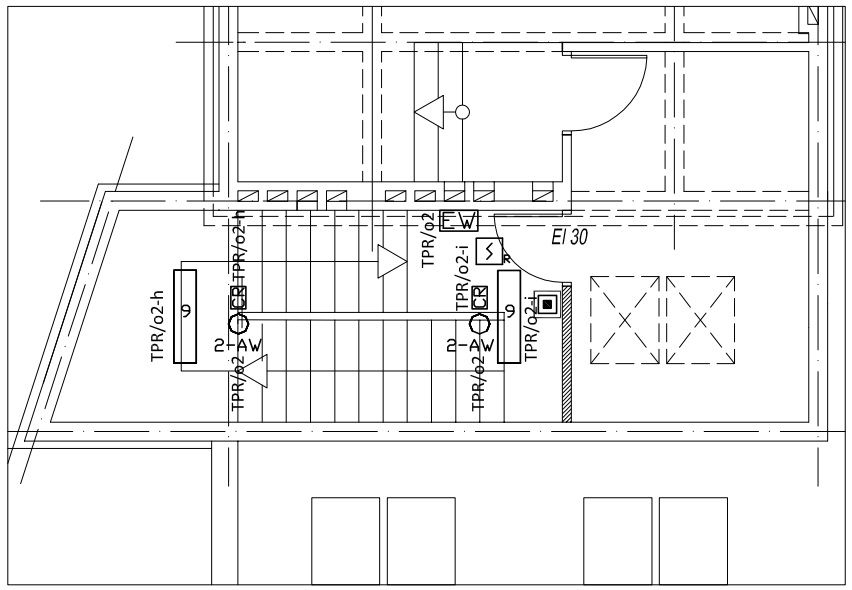

RZUT PARTERU/KLATKA SCHODOWA

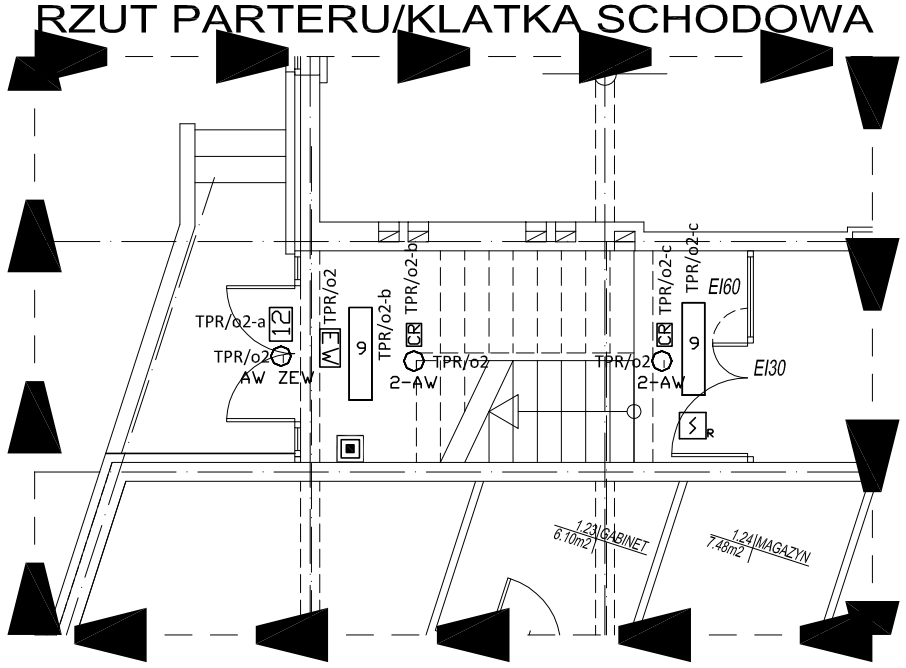

LEGENDA

AW ZEW	OPRAWA AW ZEW - OPRAWA AWARYJNA KLASA IZOLACJI II, IP65, 2x18W, TC-L, 3H, DO PRACY NA ZEWNĄTRZ,
2-AW	OPRAWA 2 - OPRAWA AWARYJNA KLASA IZOLACJI II, IP41, 1W LED, 3H, DO STREF OTWARTYCH, ZGODNIE Z PROJEKTEM
9	OPRAWA 9 - OPRAWA OŚW. PODSTAWOWEGO 2x36W, T8, IP20, SLA E840, ZGODNIE Z PROJEKTEM
12	OPRAWA 12 - OPRAWA OŚW. PODSTAWOWEGO 10W, LED, IP65, Z CZUJNIKIEM ZMIERZCHOWYM
EW	OPRAWA EW - OPRAWA EWAKUACYJNA KLASA IZOLACJI II, IP44, AT, 1-STR /2-STR 3,2W LED
CR	CR - SUFITOWY CZUJNIK RUCHU 360°, PIR,
CDD	CENTRALA ODDYMIAJĄCA
	RĘCZNY PRZYCISK ODDYMIANIA
R	CZUJKA OPTYCZNA Z GNIAZDEM

Jednostka projektowa :	"ARCHITEKT- PROJEKT" sp.z o.o. ul.Mickiewicza 59 15-213 Białystok		Rodzaj opracowania : PROJEKT BUDOWLANY	
Nazwa i adres obiektu :	Przebudowa i zmiana sposobu użytkowania I piętra bloku dydaktycznego 1B Zespołu Szkół w Siemiatyczach z przeznaczeniem na potrzeby Zespołu Szkół Specjalnych w Siemiatyczach na nieruchomości położonej przy ul. Kościuszki 43 na działce 674/1 i części działki 674/2		Nr rysunku : E6	
Przedmiot :	KLATKA SCHODOWA - PLAN INSTALACJI OŚWIETLENIOWEJ		Skala : 1:100	
Zespół projektowy		Nr uprawnień :	Data :	Podpis :
Branża :	Projektant :			
Inst.elektryczne	mgr inż. Zbigniew Bartuś	Nr BI/144/92	01.07.2016	