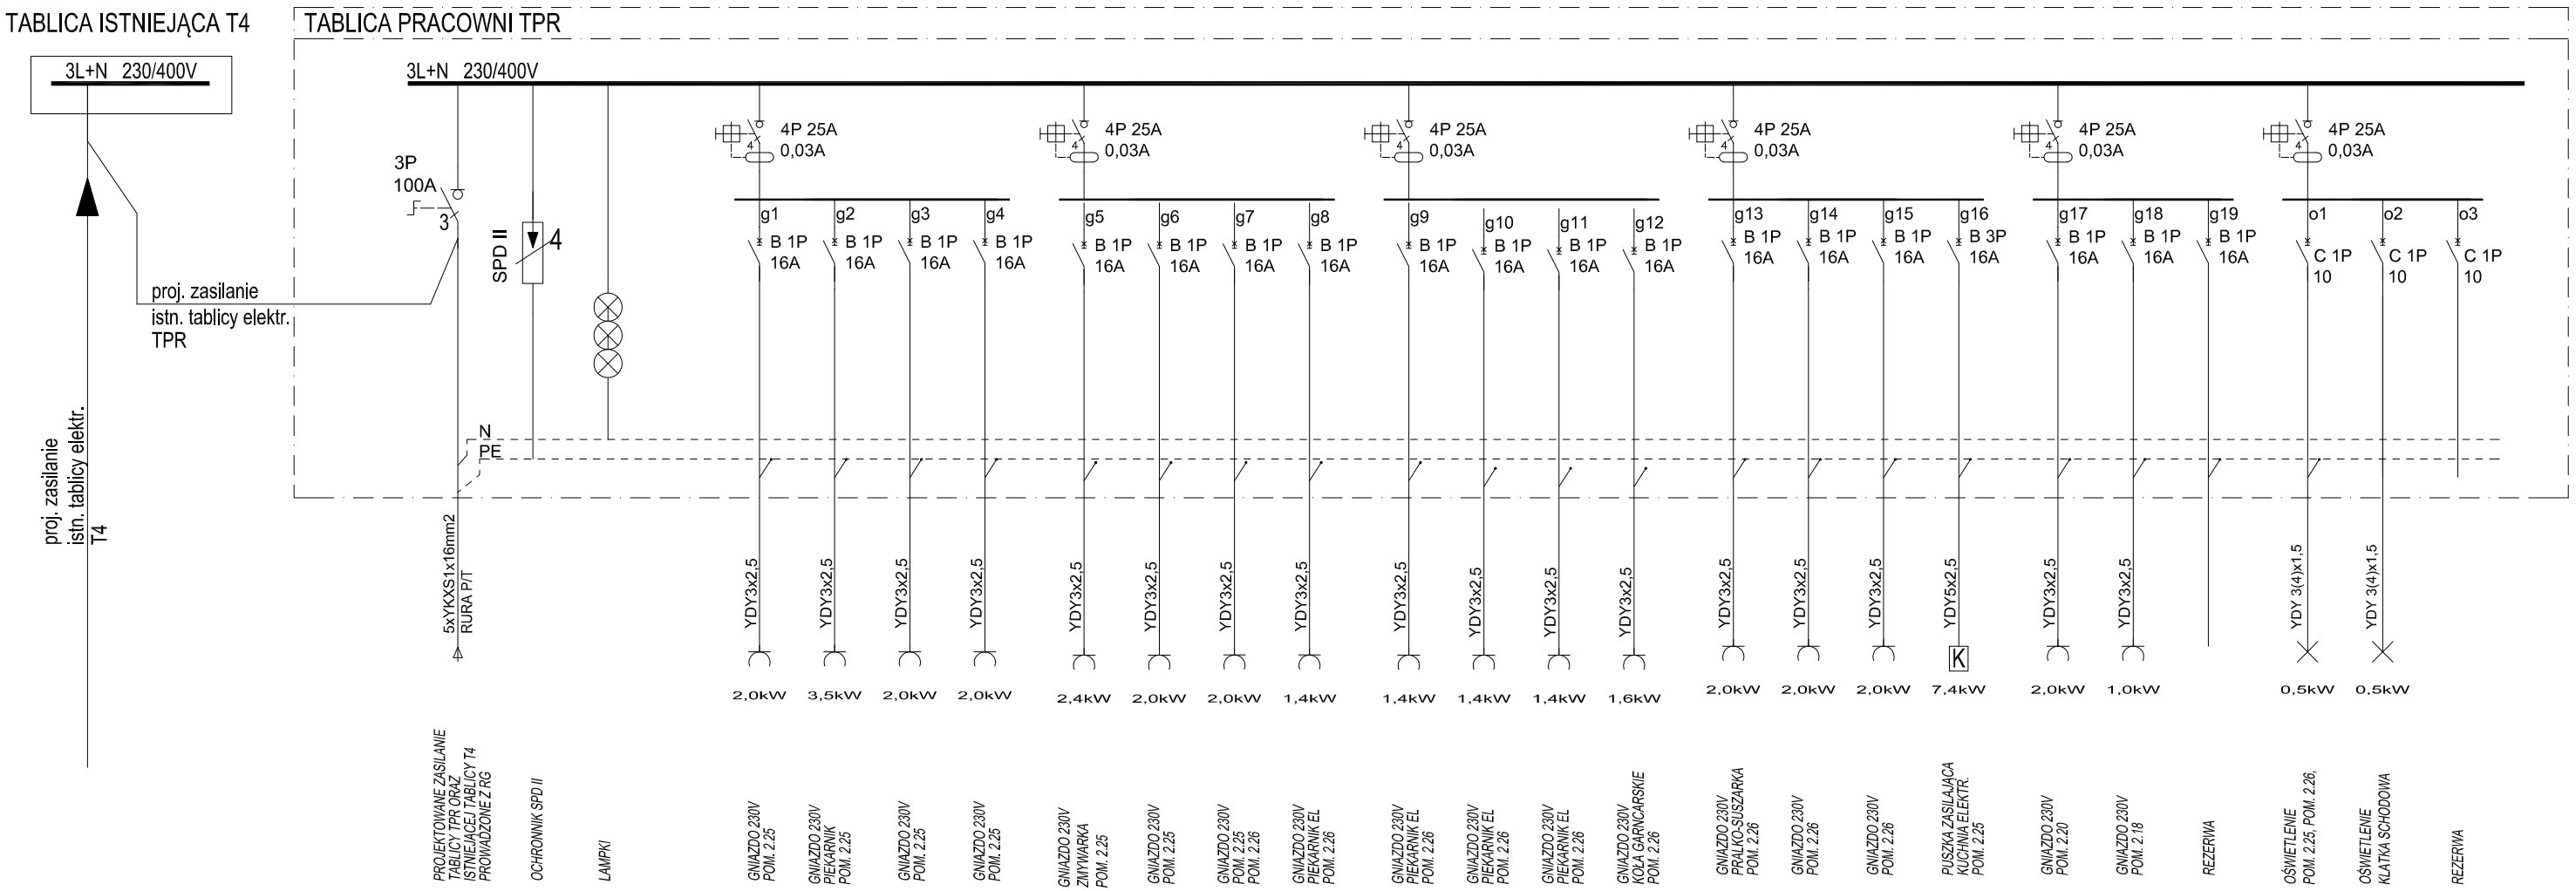

SAMOCZYNNE WYŁĄCZENIE ZASILANIA W UKŁADZIE SIECI TN-S

Pi = proj. TPR + istn. T4
Pi = 40,0 kW+10,3kW
ki = 0,4
Ps = 20,2kW
cos = 0,92
Imax= 32 A

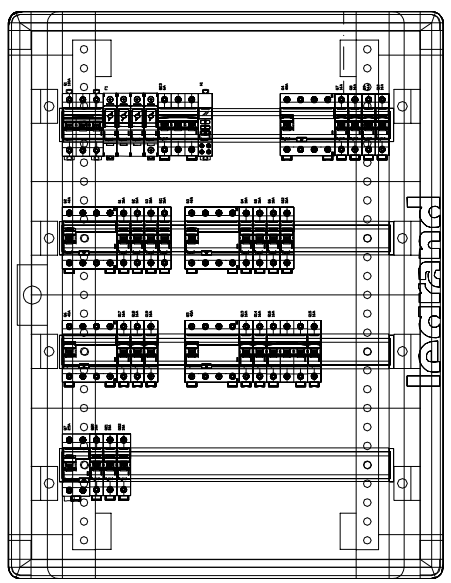

Jednostka projektowa :	"ARCHITEKT- PROJEKT" sp.z o.o. ul.Mickiewicza 59 15-213 Białystok		Rodzaj opracowania : PROJEKT BUDOWLANY	
Nazwa i adres obiektu :	Przebudowa i zmiana sposobu użytkowania I piętra bloku dydaktycznego 1B Zespołu Szkół w Siemiatyczach z przeznaczeniem na potrzeby Zespołu Szkół Specjal-nych w Siemiatyczach na nieruchomości położonej przy ul. Kościuszki 43 na działce 674/1 i części działki 674/2		Nr rysunku : E8	
Przedmiot :	SCHEMAT JEDNOKRESKOWY - ROZDZIELNICA TPR		Skala : 1:100	
Zespół projektowy		Nr uprawnień :	Data :	Podpis :
Branża :	Projektant :			
Inst.elektryczne	mgr inż. Zbigniew Bartuś	Nr Bł/144/92	01.07.2016	